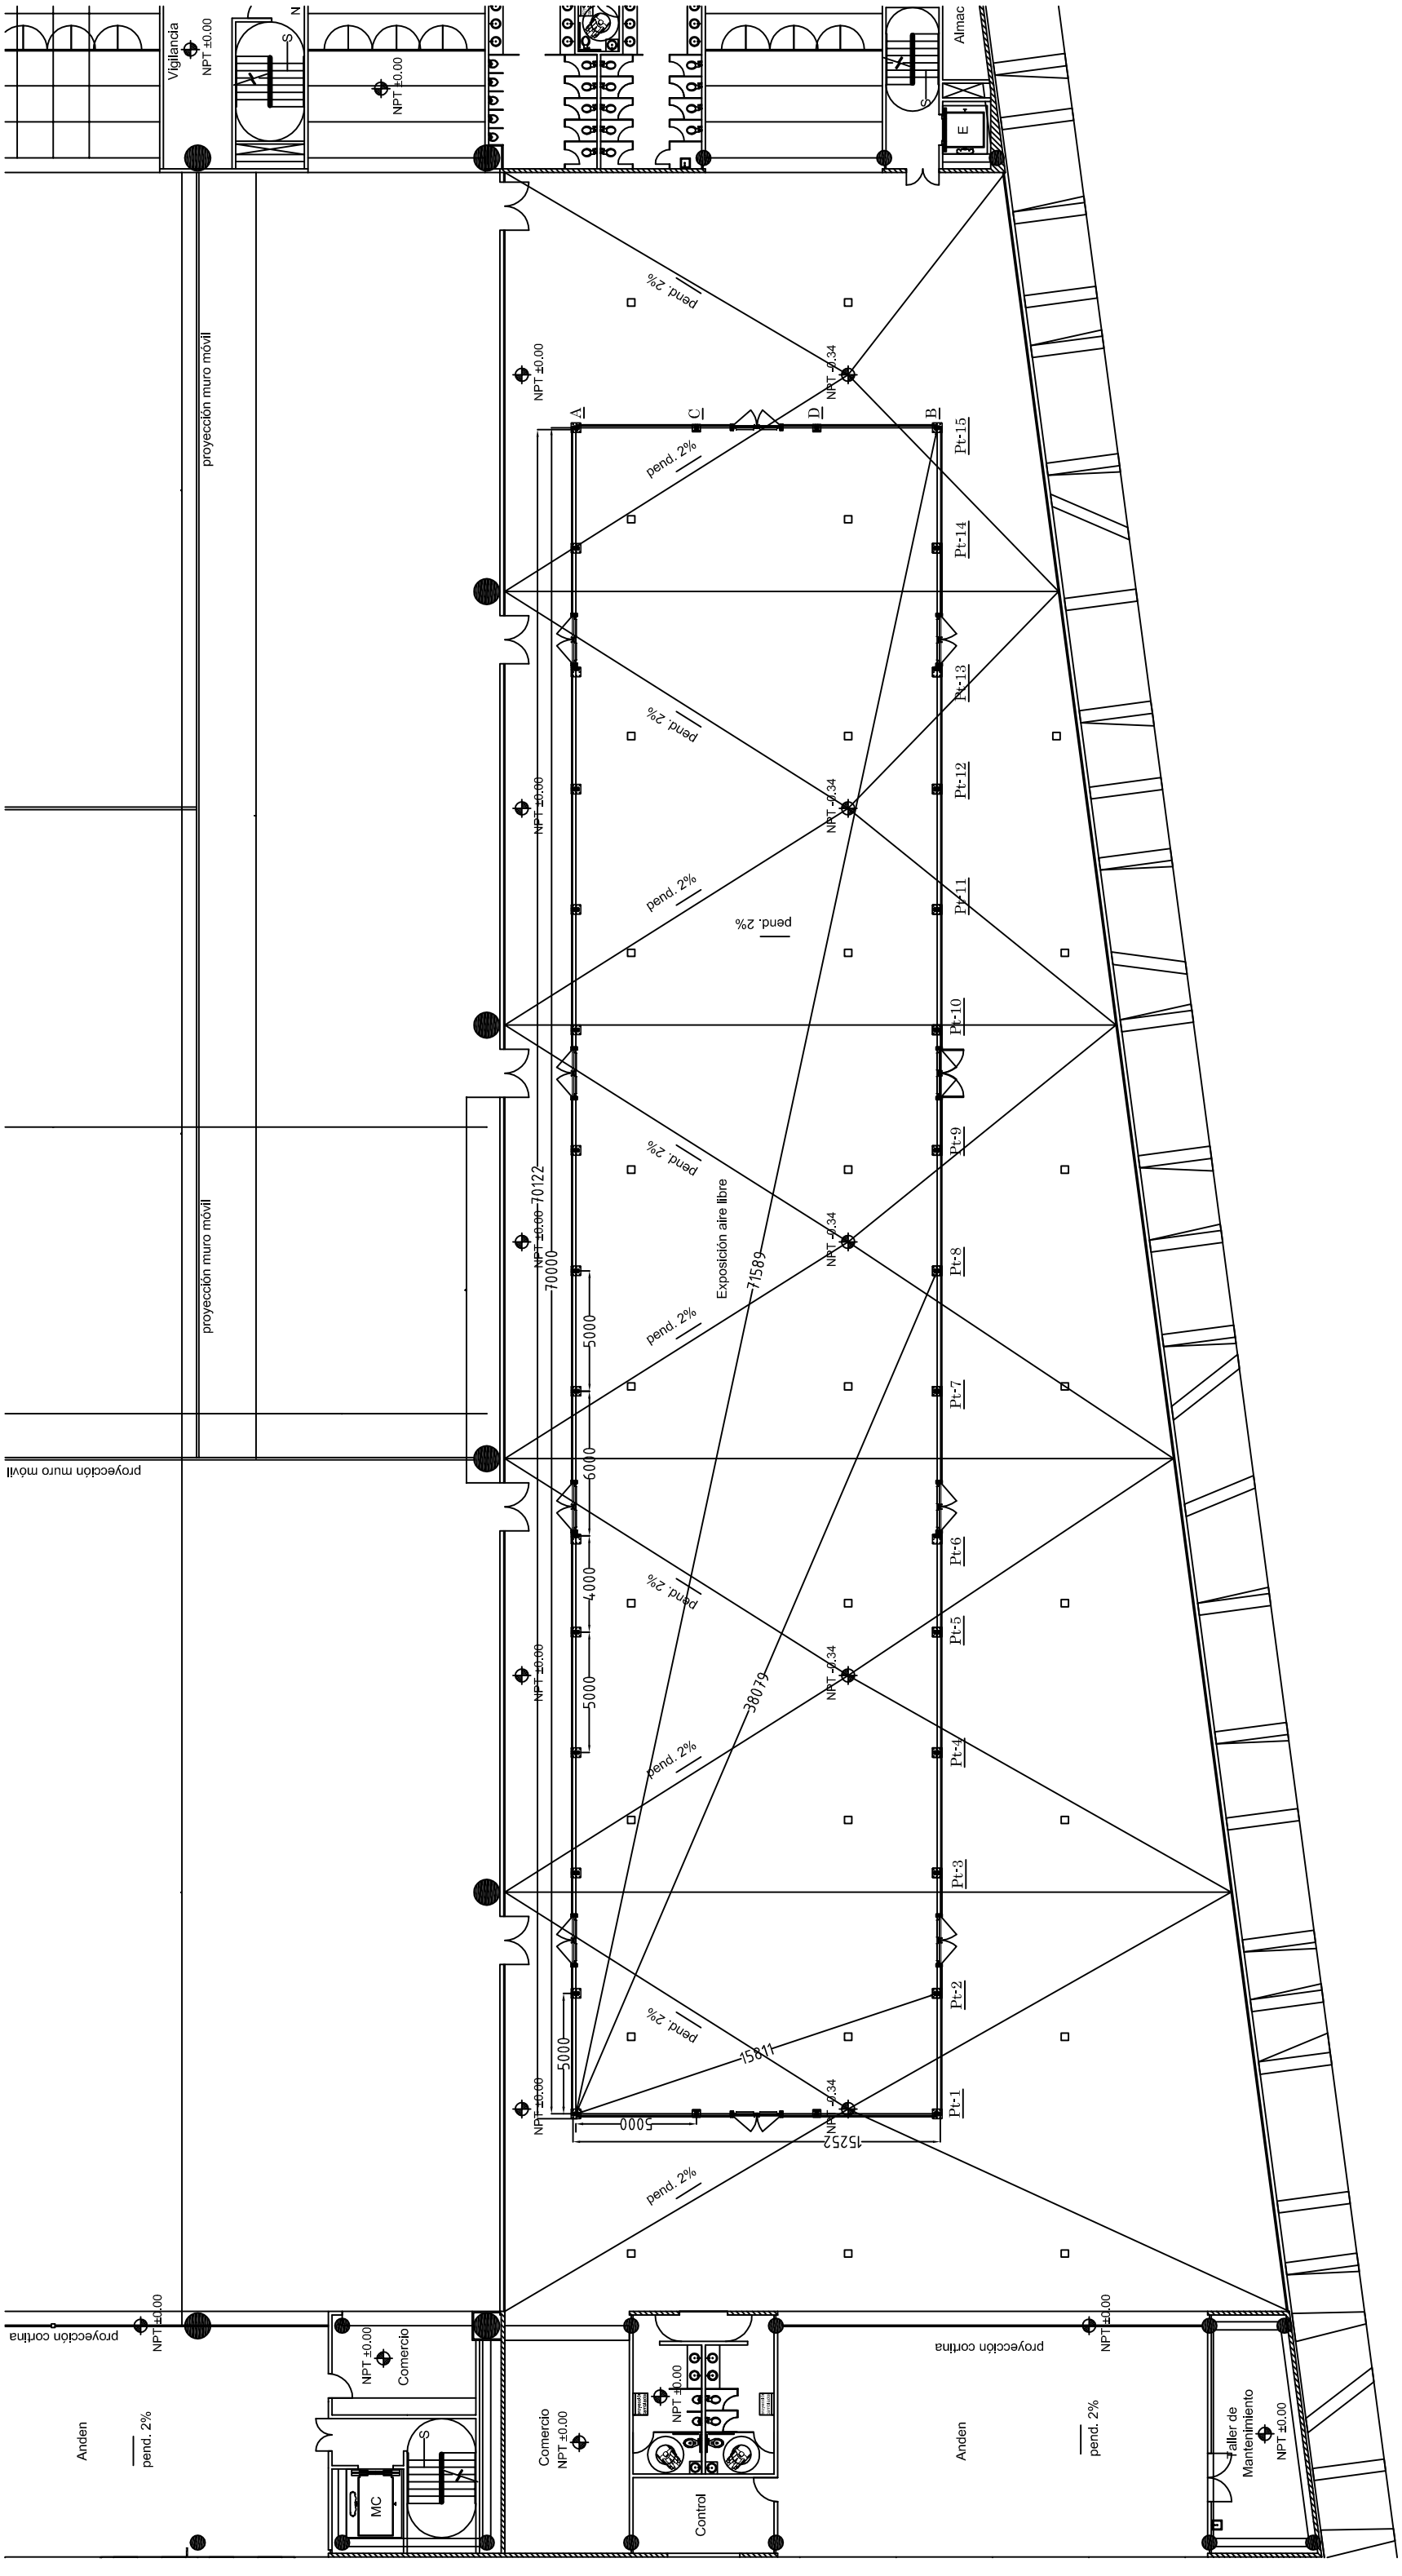
Vigilancia
NPT ±0.00
S
N
NPT ±0.00
S
Almac
E
proyección muro móvil
NPT ±0.00
NPT -0.34
A
C
D
B
pend. 2%
Pt-15
Pt-14
Pt-13
Pt-12
Pt-11
Pt-10
Pt-9
Pt-8
Pt-7
Pt-6
Pt-5
Pt-4
Pt-3
Pt-2
Pt-1
70122
70000
71589
38079
15811
15252
5000
6000
4000
Exposición aire libre
proyección muro móvil
proyección cortina
NPT ±0.00
Comercio
Anden
MC
Control
Taller de Mantenimiento